


Mapa obszaru lądowiska z uwzględnieniem istniejących przeszkód lotniczych
SKALA 1 : 15 000

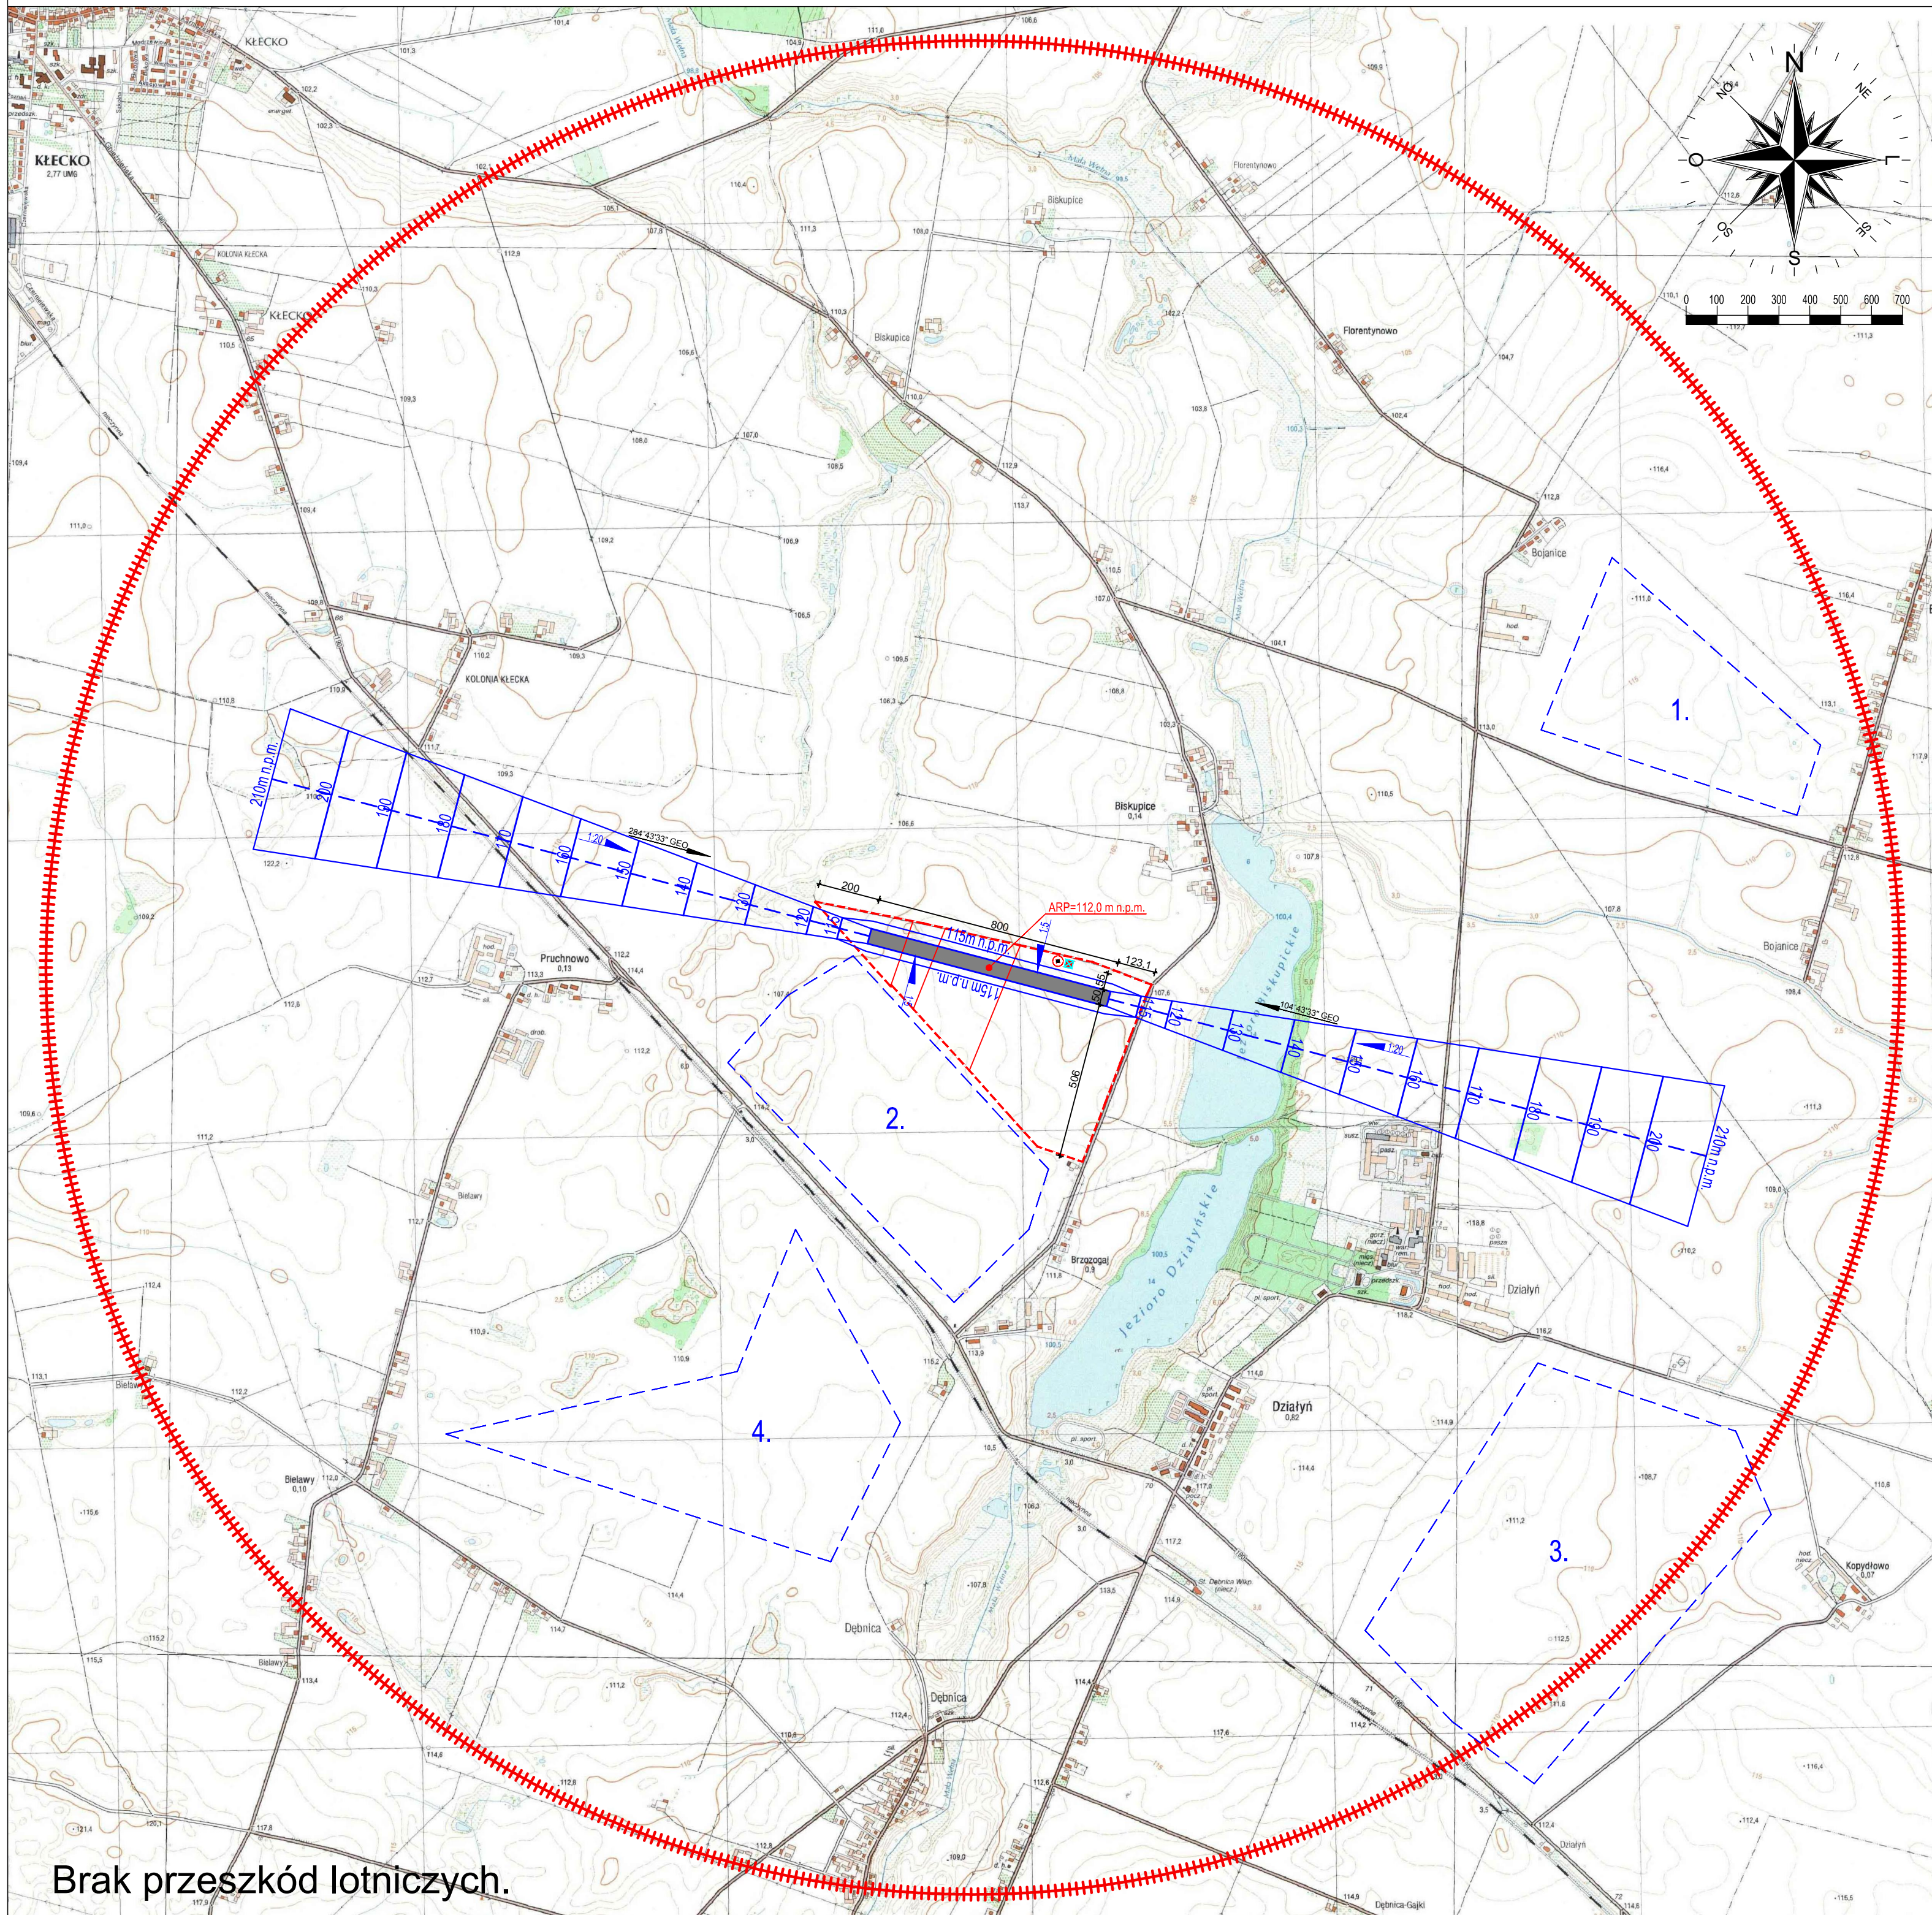

Brak przeszkód lotniczych.

ZAŁĄCZNIK NR 7

LEGENDA:

	GRANICA LĄDOWISKA (dz nr 1, 2, 3, 4 ob. 0002 Brzozogi)
	OKRĄG O PROMIENIU 300M OD ARP
	ARP=112,0 m n.p.m.
	PROJEKTOWANE POLA WZNOŻENIA I PODEJŚCIA
	PROJEKTOWANY PAS STRTOWY (NAMIERZCHNIA TRAWIASTA)
	PROJEKTOWANY PUNKT PRZECHOWYWANIA SPRZĘTU PRZECIWPOROWEGO ORAZ SPRZĘTU LOTNICZEGO
	PROJEKTOWANY WSKAŹNIK KIERUNKU WIATRU
	POLA AWARYJNEGO LĄDOWANIA

Współrzędne ARP:
52° 36' 15" N 017° 28' 37" E
112,0 m.n.p.m
Kierunek startów/lądowań
104° 43' 33" / 284° 43' 33" GEO
Deklinacja magnetyczna 4° 58' E

PROJEKT	
INWESTOR	Działpól sp. z o.o. ul. Działyń 20, 62-271 Działyń
FAZA	
BRANŻA	

innebo group sp. z o.o.
 pracownia architektoniczna

ul. Górczewska 11/4, 01-189 Warszawa
 biuro@innebo.com, NIP: 527 268 72 90
 M: +48 793 196 712, T: +48 22 254 70 48

PROJEKTANT	mgr inż. arch TOMASZ BAL	44/LOIA/08	PODPIS
WSPÓLPRACA	mgr inż. arch BARTOSZ SOWULEWSKI		
SPRAWDZAJĄCY			

TYTUŁ RYSUNKU
**MAPA OBSZARU LĄDOWISKA Z
 UWZGLĘDNIENIEM ISTNIEJĄCYCH
 PRZESZKÓD LOTNICZYCH**

NR RYSUNKU	PRO_AR_PZ_001	SKALA	1:15000
DATA	KWIECIEŃ 2015		